


Ausschnitt Oberspeck / Oberhamberg / Wald

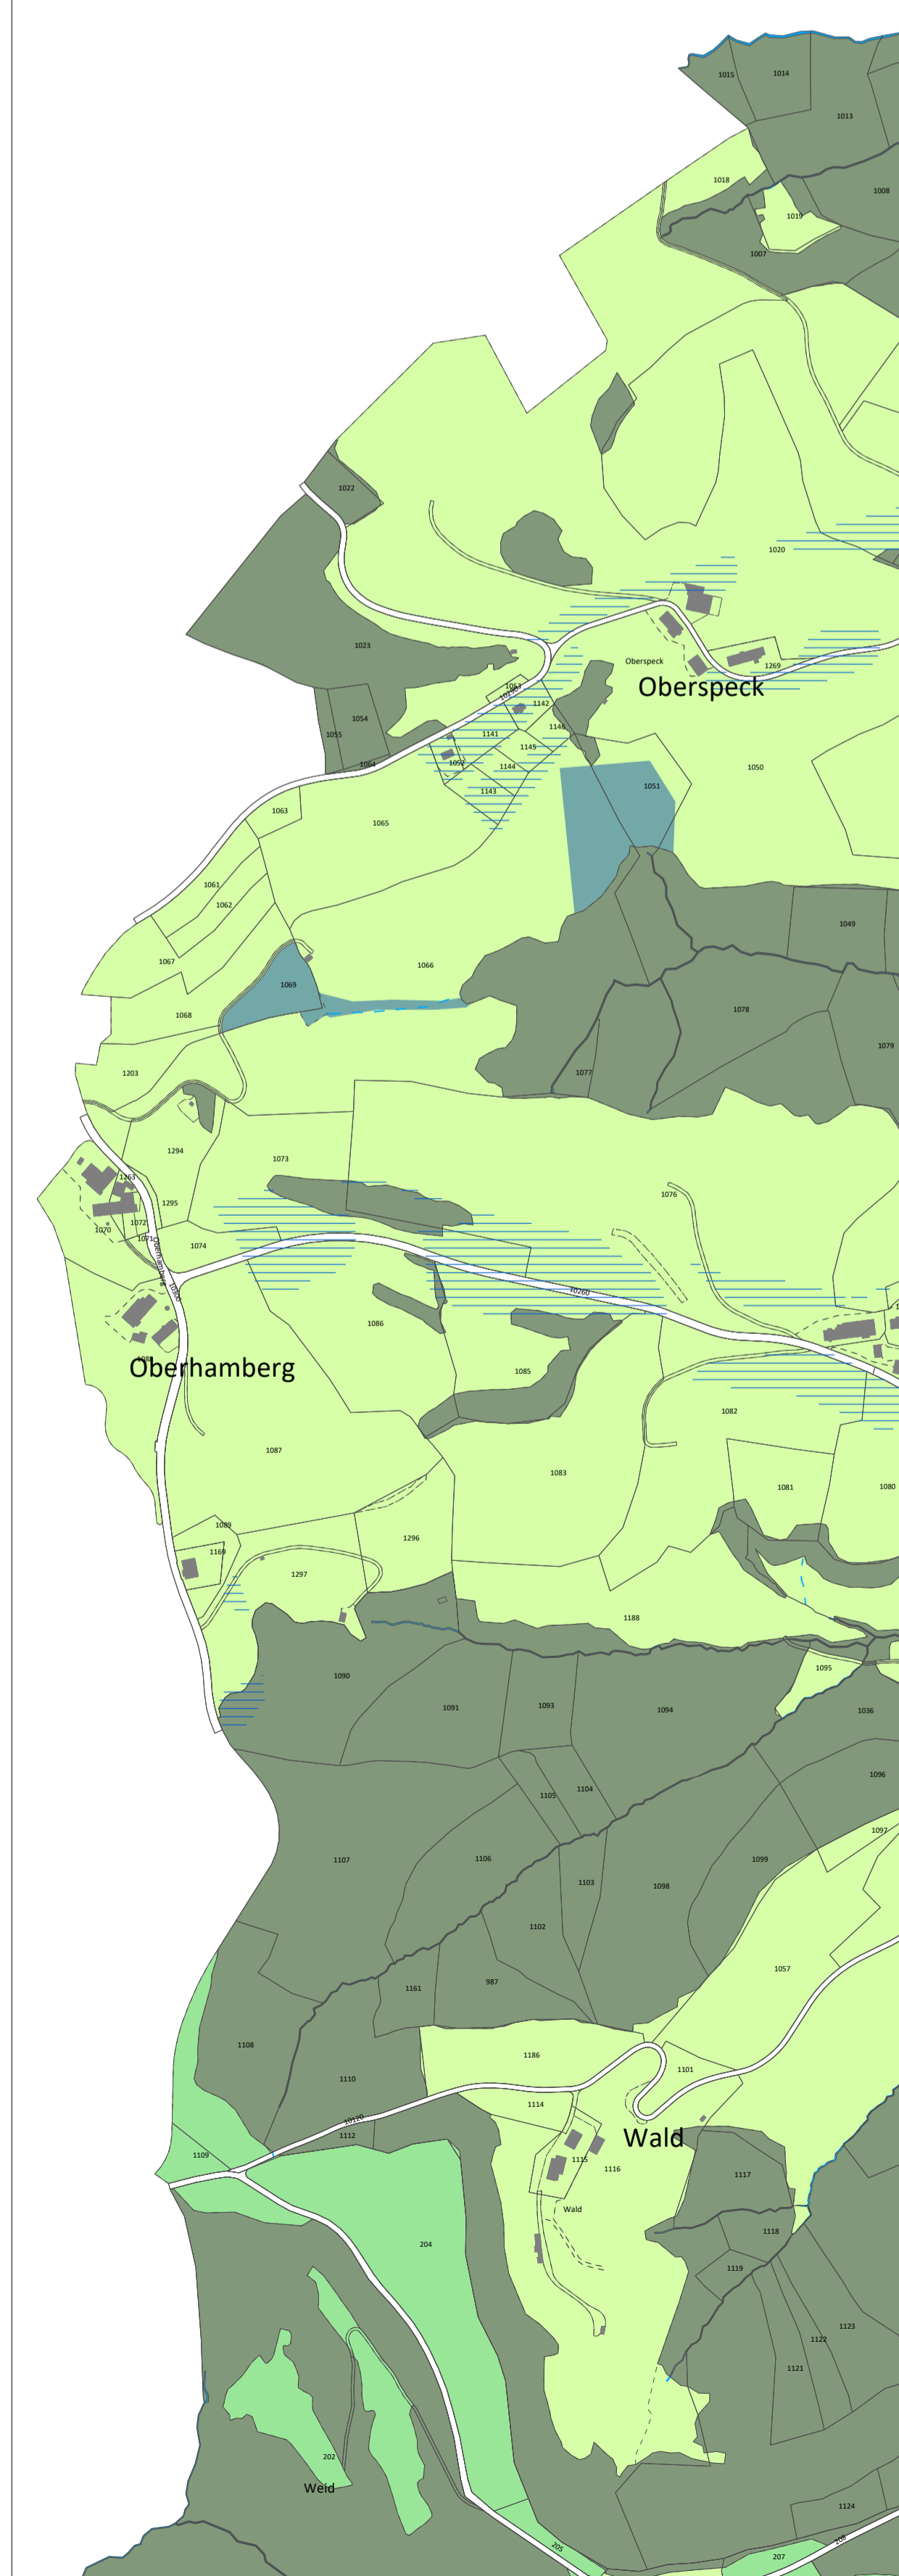

Kanton Thurgau
Politische Gemeinde Fischingen



Zonenplan Süd

1 : 5'000

Genehmigung

1. Öffentliche Auflage vom 21.08.2020 bis 09.09.2020
2. Öffentliche Auflage vom 16.10.2020 bis 04.11.2020 (Änderung Parz. 138/314)

An der Urnenabstimmung erlassen am: 13.12.2020

Der Gemeindepräsident: _____ Die Gemeindevizepräsidentin: _____
René Bosshart _____ Hedwig Schick _____

Vom Departement für Bau und Umwelt genehmigt mit:
Entscheid Nr.: 38 vom 15.08.2022

Vom Gemeinderat in Kraft gesetzt am: _____

Legende

Bauzonen

- Wohnzone W1
- Wohnzone W2
- Wohnzone W3
- Weilerzone Wz
- Dorfzone D
- Wohn- und Arbeitszone WA2
- Wohn- und Arbeitszone WA3
- Arbeitszone Gewerbe AG
- Zone für öffentliche Bauten und Anlagen Oe
- Zone für Freizeitgestaltung, Bauten FgB
- Zone für Freizeitgestaltung, Anlagen FgA
- Spezialbauzone Kloster SK
- Spezialbauzone Heimbetrieb SH
- Spezialbauzone Kurhaus SKh
- Kurparkzone Kp
- Campingzone Cp
- Freihaltezone Fh

Landwirtschaftszonen

- Landwirtschaftszone Lw

Schutzonen

- Landschaftsschutzzone Ls
- Naturschutzzone Ns

Überlagernde Zonen

- Ortsbild- und Umgebungsschutzzone OUs
- Zone für archäologische Funde Ar
- Zone mit Gestaltungsplanpflicht Gp
- Gefahrenzone G

Weitere Zonen

- Abbau- und Deponiezone AD

Informationsinhalt

- Wald
- Gewässer / eingedoltes Gewässer
- Abgrenzung Wald - Bauzone AWB
- Strasse ausserhalb Bauzone SaB
- Strasse innerhalb Bauzone SiB

